



CÂMARA MUNICIPAL DE VARZELÂNDIA –MG
RUA :SÃO PAULO , 350-CENTRO
CEP:39.450.000 - FONE(38)3625-1361

PROJETO DE LEI: 21 /2026, DE 10 DE SETEMBRO DE 2026

DISPÕE SOBRE EXTENSÕES DAS RUAS JOÃO BORGES REGO E OTAVIANO FERREIRA CAMPOS, LOCALIZADAS NA VILA SÃO PEDRO, MUNICÍPIO DE VARZELÂNDIA/ MG.

A Câmara Municipal Municipal de Varzelândia – MG., por maioria de seus representantes aprovam e o Prefeito Municipal de Varzelândia – MG., sanciona a seguinte Lei:


Art. 1º - Ficam estendidas as Ruas João Borges Rego e Otaviano Ferreira Campos, localizadas na Vila São Pedro, conforme croqui em anexo, cujas extensões ficam denominadas com os respectivos nomes.

Art. 2º - Esta Lei entrará em vigor na data de sua publicação.

Art. 3º - Revogam-se as disposições em contrário.

Sala de Sessões da Câmara Municipal, em 10 de setembro de 2026.

JOÃO DE OLIVEIRA NETO
VEREADOR – PSB

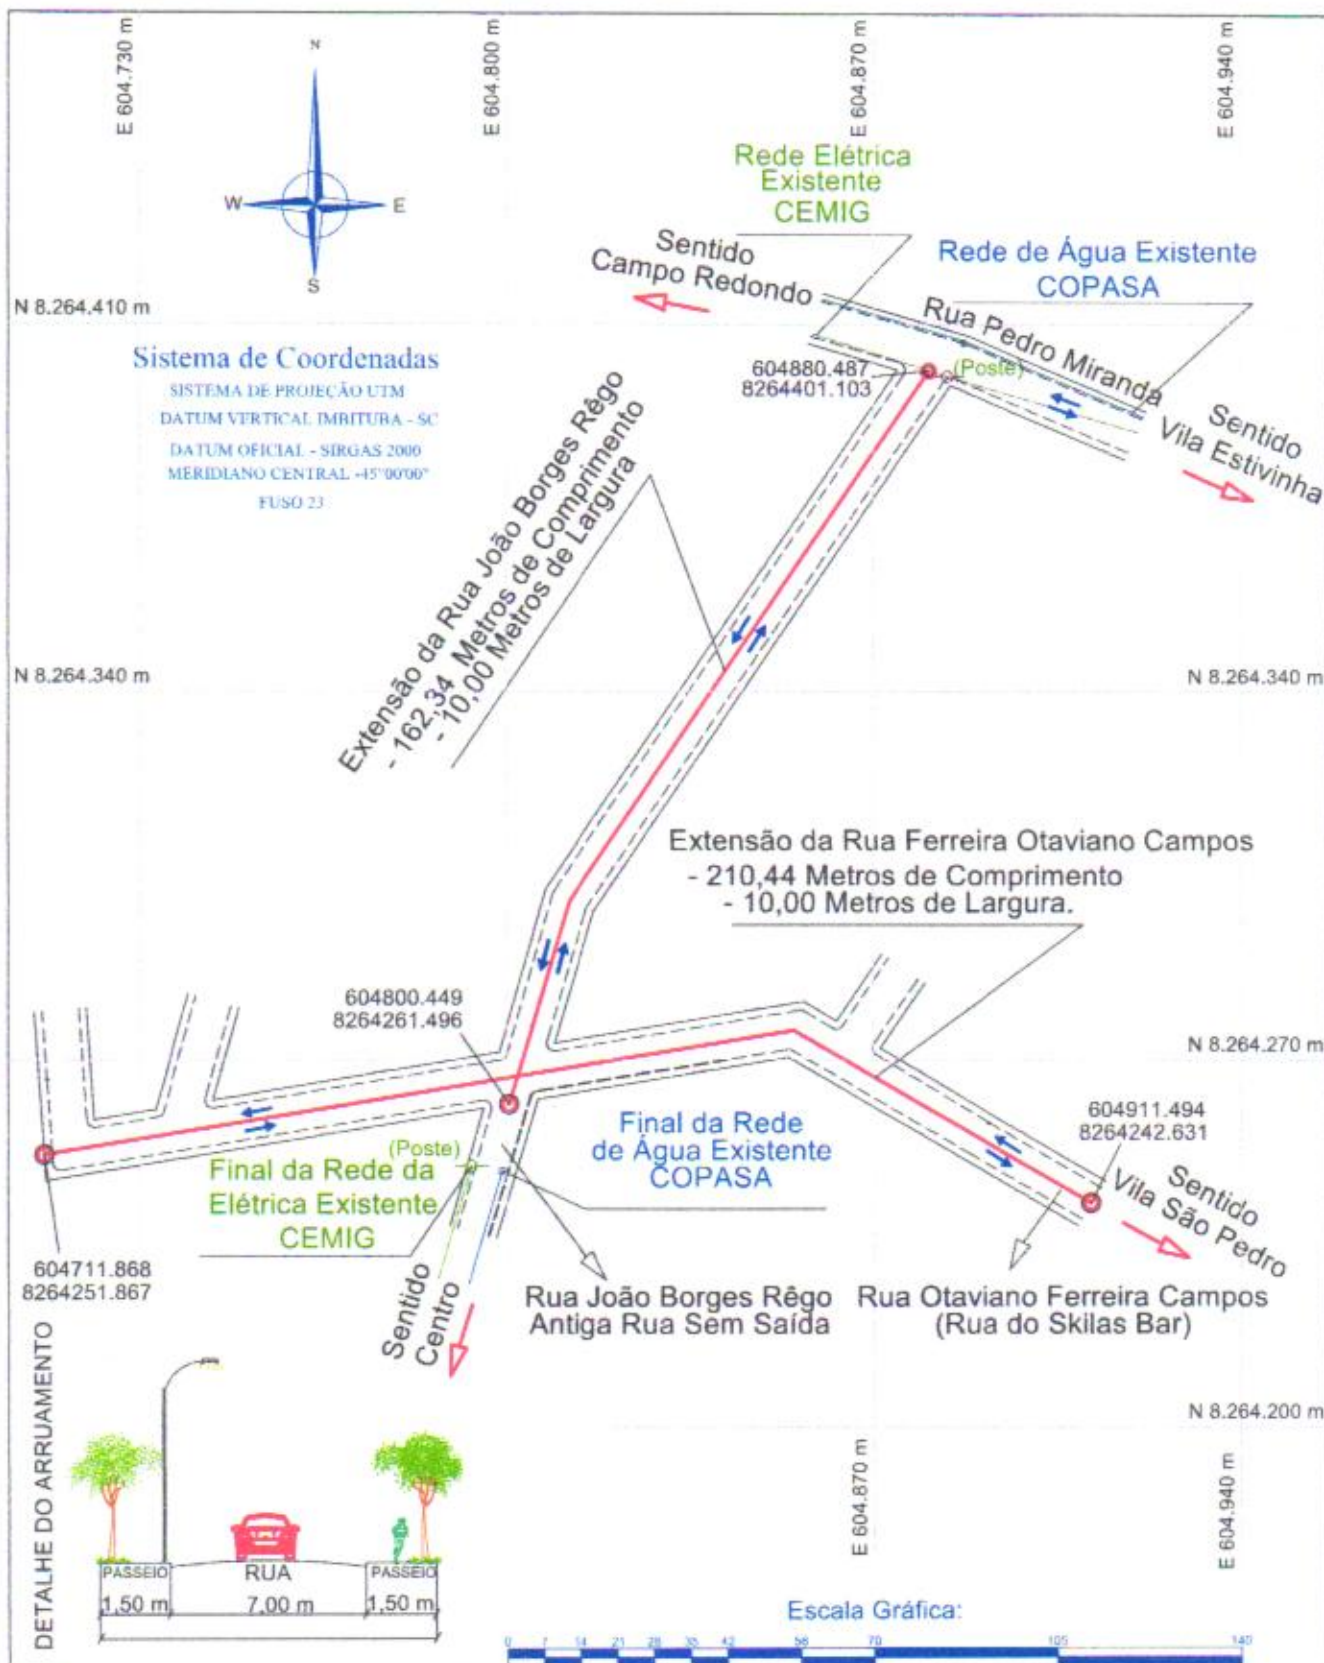

PROJETO: Levantamento Planialtimétrico Cadastral		
PROJETO: Extensões das Ruas João Borges Rêgo e Otaviano Ferreira Campos.		
ENDEREÇO: Bairro Vila São Pedro		
DATA: 23/10/2025	MUNICÍPIO: Varzelândia - MG	ESCALA: 1 / 1400
FOLHA: 11 - (2025) - 010		
RESPONSÁVEL TÉCNICO: 		





**MUNICÍPIO DE VARZELÂNDIA
ESTADO DE MINAS GERAIS**

LEI Nº 1.590 DE 30 DE JUNHO DE 2026.

"Denomina Rua que menciona e dá outras providências."

O Povo do Município de Varzelândia, Estado de Minas Gerais, por seus representantes, faz saber que a Câmara Municipal aprova, e eu, Prefeito Municipal sanciono a seguinte Lei:

Art. 1º - Fica denominada **OTAVIANO FERREIRA CAMPOS**, a Rua Pública localizada no Bairro Vila são Pedro, neste Município de Varzelândia-MG.

Art. 2º - Esta Lei entra em vigor na data de sua publicação, revogando as disposições em contrário.

Varzelândia, 30 de junho de 2026.

Assinatura digital de AMANCIO
OLIVA NETO79689027620
DN: C=BR, O=ICP-Brasil, OU=AC SOLUTI v5,
CN=AC SOLUTI Multipla v5
Motivo: Verifiquei a integridade deste
documento
Data: terça-feira, 30 de junho de 2026 21:30:05

**Amâncio Oliva Neto
Prefeito Municipal**

LAIONDIA LACERDA



Endereço:

Contato:

RUA OTAVIANO CAMPOS, VILA SÃO PEDRO - VARZELÂNDIA/MG

CRÓQUI DE NOMEAÇÃO DE RUA

Data

14/04/2026

Laiondila Lacerda
LAION ANTONIO DIAS
ENGENHEIRO CIVIL - CREA/MG 240.381/0